


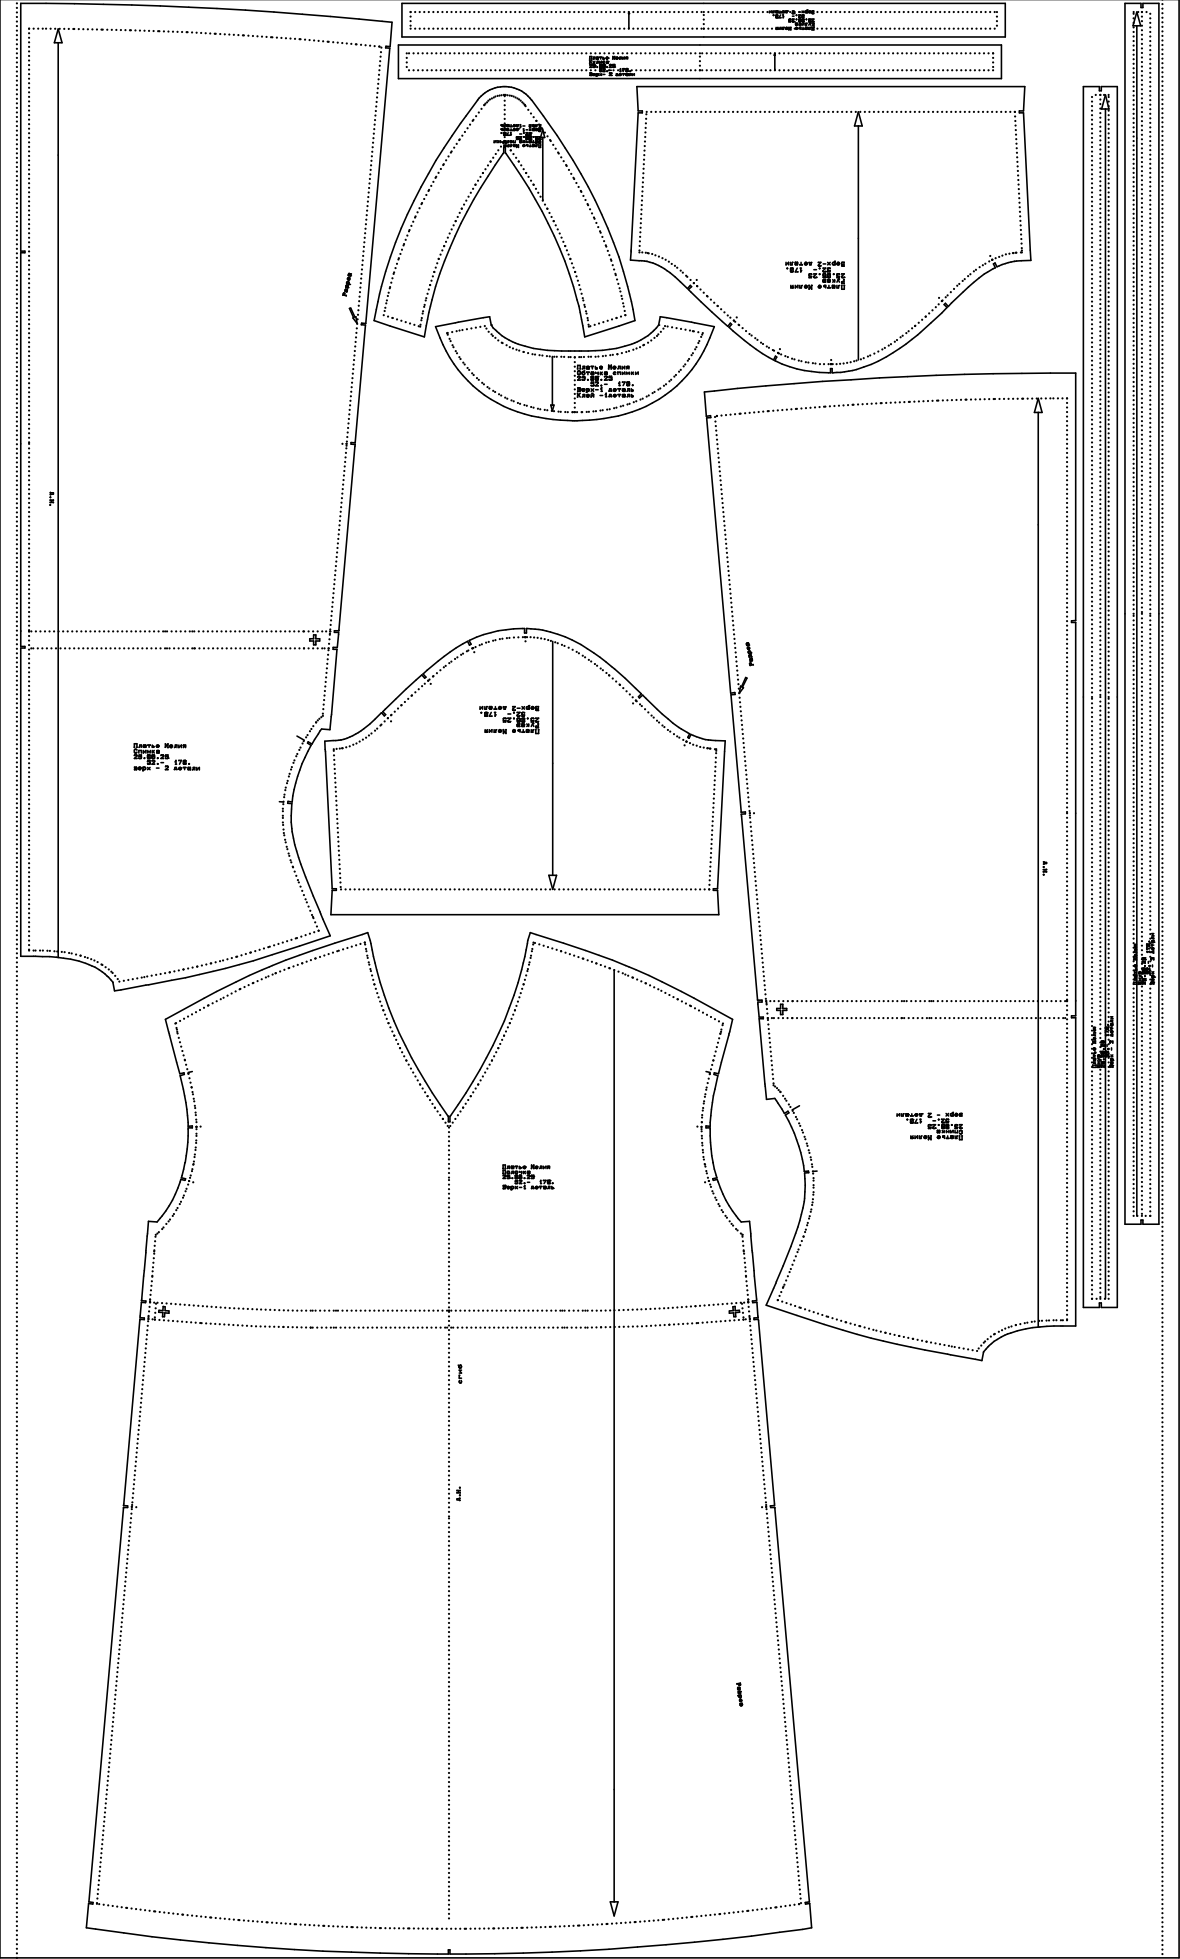

Имя раскладки: ПЛАТЬЕ МЕЛНЯ 170-52
Длина: 2.32м 232см 2325мм
Ширина: 1.40м 140см 1400мм

Размеры: _052